


Проектний план, схема планувальних обмежень, план червоних ліній М 1:1000

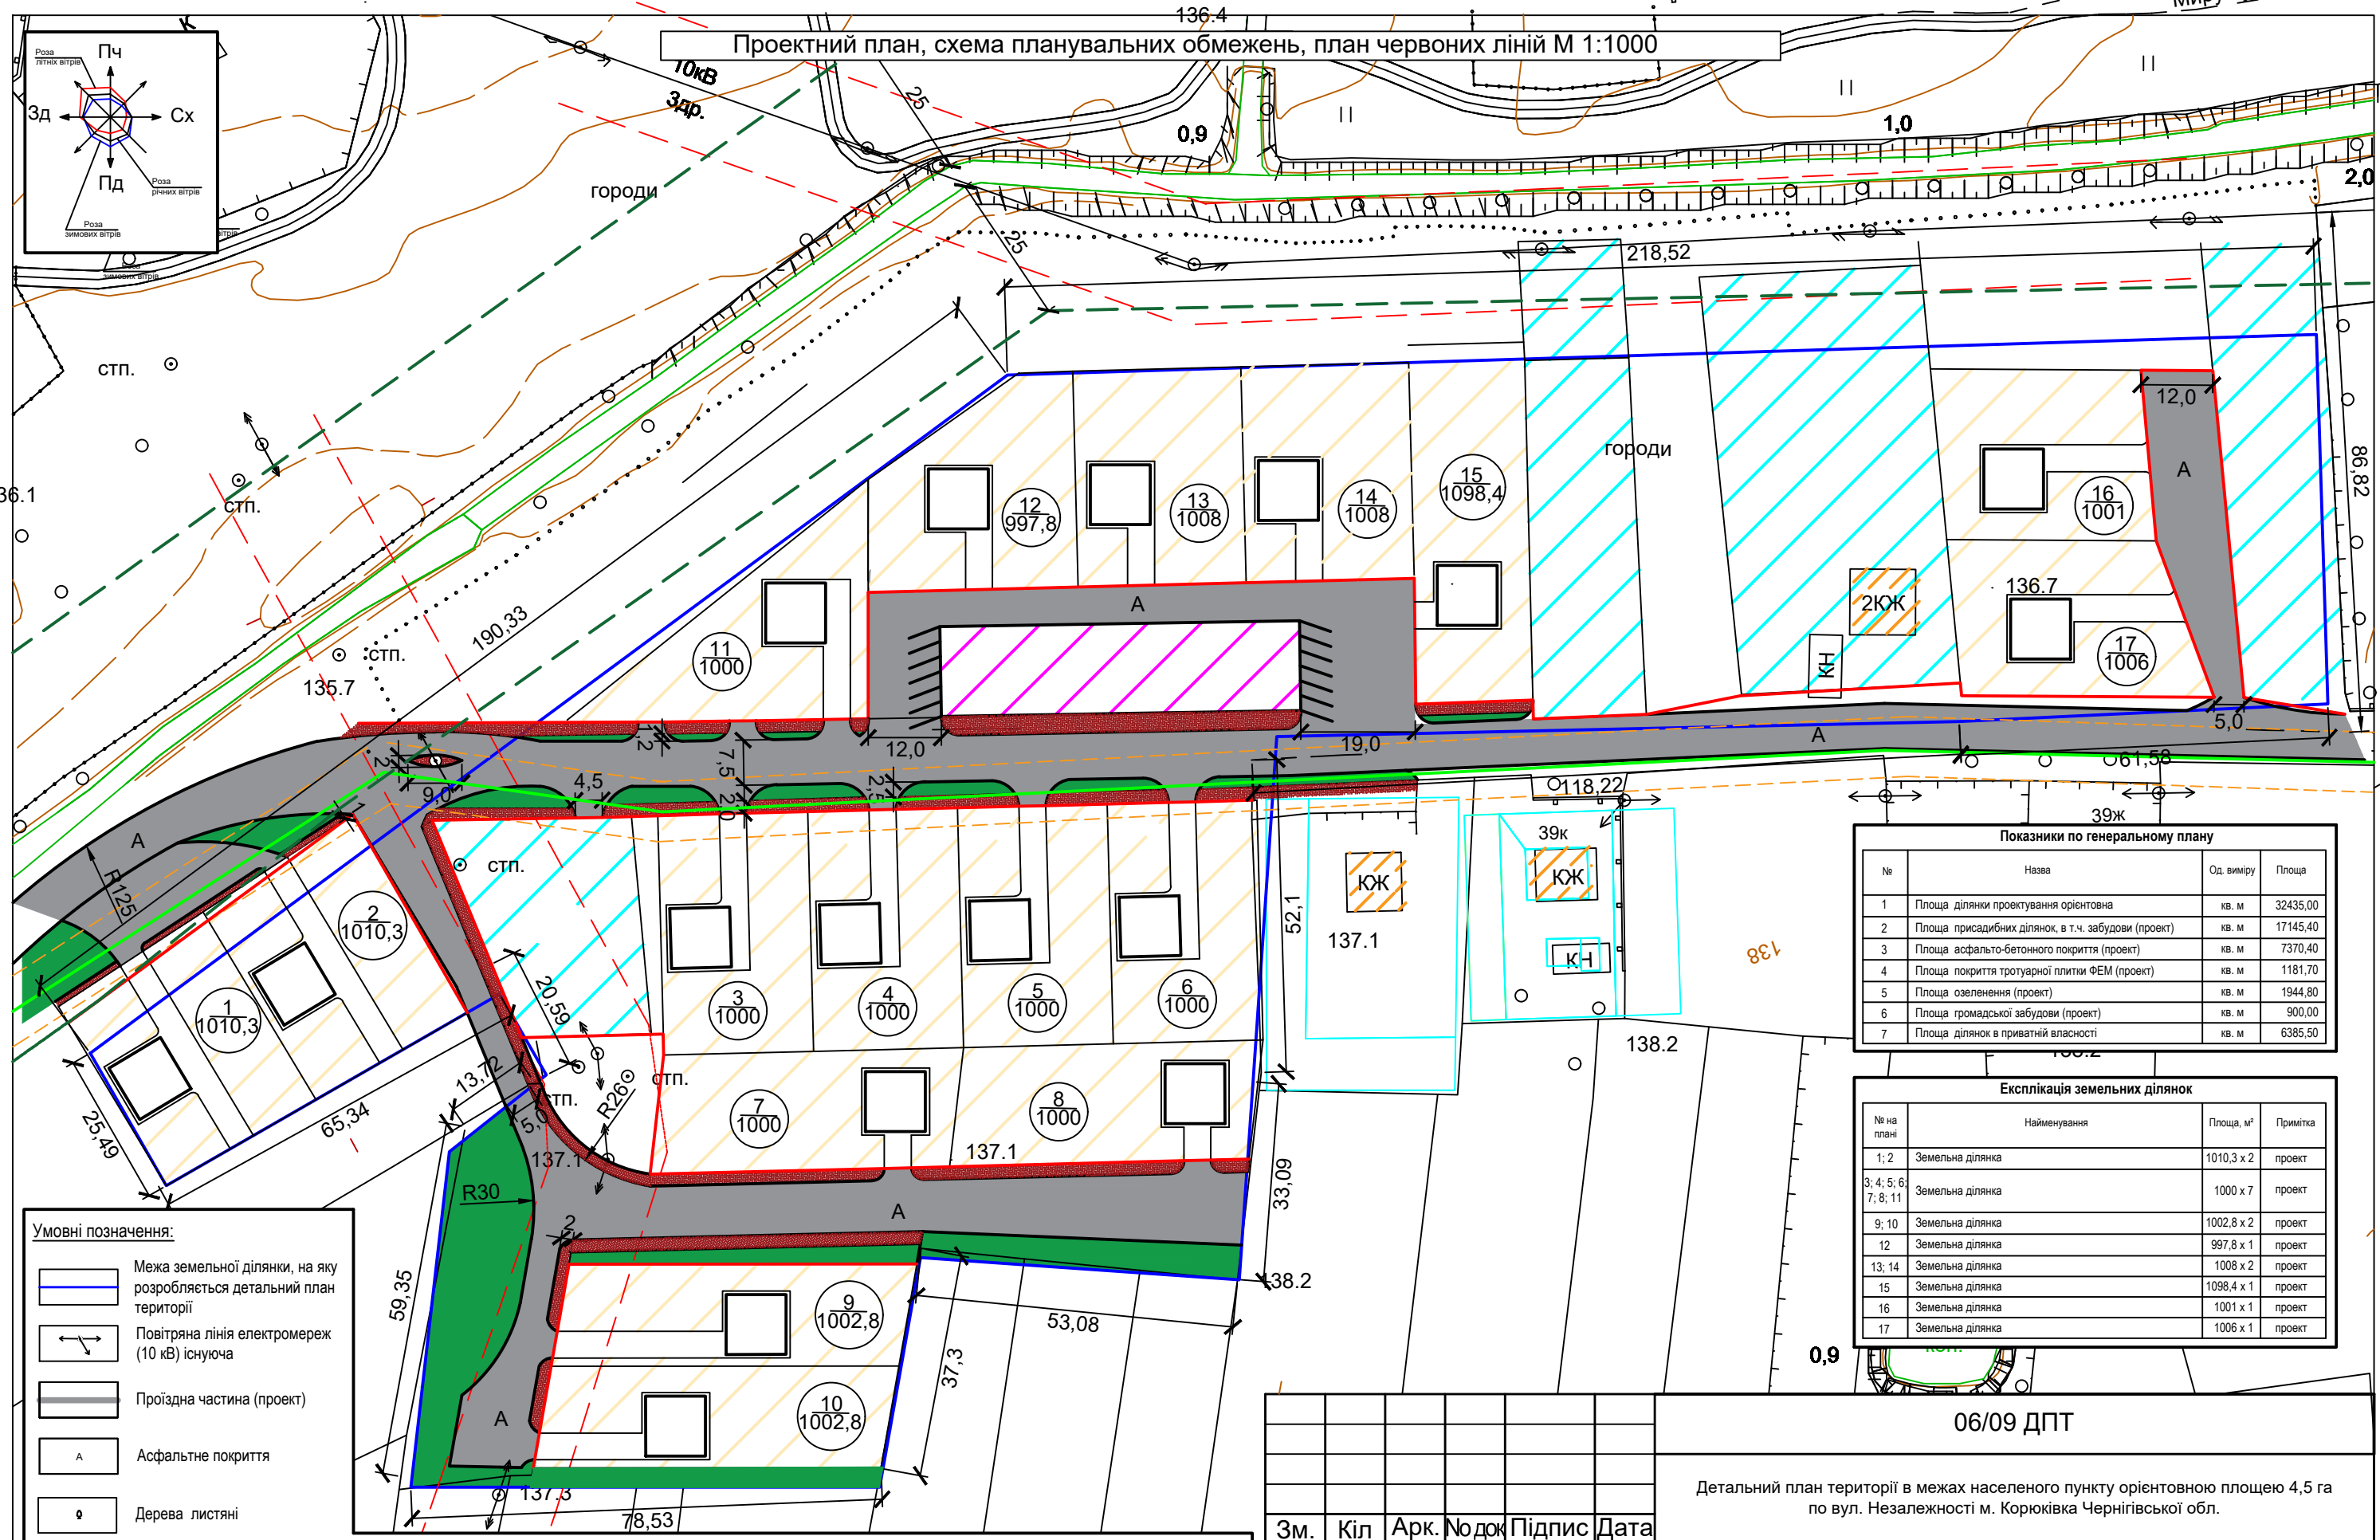

Умовні позначення:

- Межа земельної ділянки, на яку розробляється детальний план території
- Повітряна лінія електромереж (10 кВ) існуюча
- Проїждня частина (проект)
- Червоні лінії
- Водопровід існуючий
- Охоронна зона водного об'єкта
- Захисна зона навколо ліній електромереж
- Захисна зона навколо каналізації та насосної станції
- Територія існуючої житлової забудови м. Корюківка
- Захисна зона навколо ліній водогону
- Територія садибної забудови (проект)
- Приватна власність
- Територія громадської забудови (проект)
- Озелення (проект)
- Тротуарна плитка (ФЕМ)

№	Назва	Од. виміру	Площа
1	Площа ділянки проектування орієнтовно	кв. м	32435,00
2	Площа присадибних ділянок, в т.ч. забудови (проект)	кв. м	17145,40
3	Площа асфальто-бетонного покриття (проект)	кв. м	7370,40
4	Площа покриття тротуарної плитки ФЕМ (проект)	кв. м	1181,70
5	Площа озеленення (проект)	кв. м	1944,80
6	Площа громадської забудови (проект)	кв. м	900,00
7	Площа ділянок в приватній власності	кв. м	6385,50

№ на плані	Найменування	Площа, м²	Примітка
1; 2	Земельна ділянка	1010,3 x 2	проект
3; 4; 5; 6; 7; 8; 11	Земельна ділянка	1000 x 7	проект
9; 10	Земельна ділянка	1002,8 x 2	проект
12	Земельна ділянка	997,8 x 1	проект
13; 14	Земельна ділянка	1008 x 2	проект
15	Земельна ділянка	1098,4 x 1	проект
16	Земельна ділянка	1001 x 1	проект
17	Земельна ділянка	1006 x 1	проект

					06/09 ДПТ		
					Детальний план території в межах населеного пункту орієнтовною площею 4,5 га по вул. Незалежності м. Корюківка Чернігівської обл.		
Зм.	Кіл	Арк.	Подк.	Підпис	Дата		
ГАП		Фісенко Д.П.				Стадія	Аркуш
Перевірив		Фісенко Д.П.				ДПТ	3
Виконав		Анікієнко В.В.				Аркушів	
Проектний план, схема планувальних обмежень, план червоних ліній М 1:1000						ПП "Служба Замовника"	