

УКРАЇНА

КОРЮКІВСЬКЕ РАЙОННЕ БЮРО ІНВЕНТАРИЗАЦІЇ

Інвентарний номер

Реєстровий номер

28500206

ТЕХНІЧНИЙ ПАСПОРТ

на об'єкт НЕЖИТЛОВА БУДІВЛЯ

місто (село) КОРЮКІВКА

вул. Г. Костюк № 22а

квартал №

Власник: юридична або фізична особа	Документи, що підтверджують право власності	ідеальна частка
Територіальна	Свідоцтво про	1/1
Громада	право власності	
м. Корюківка		

Паспорт складений

станом на 2009 р.

Начальник РБТІ


Г.Р.

підпис



СХЕМА

розташування будівель на земельній ділянці

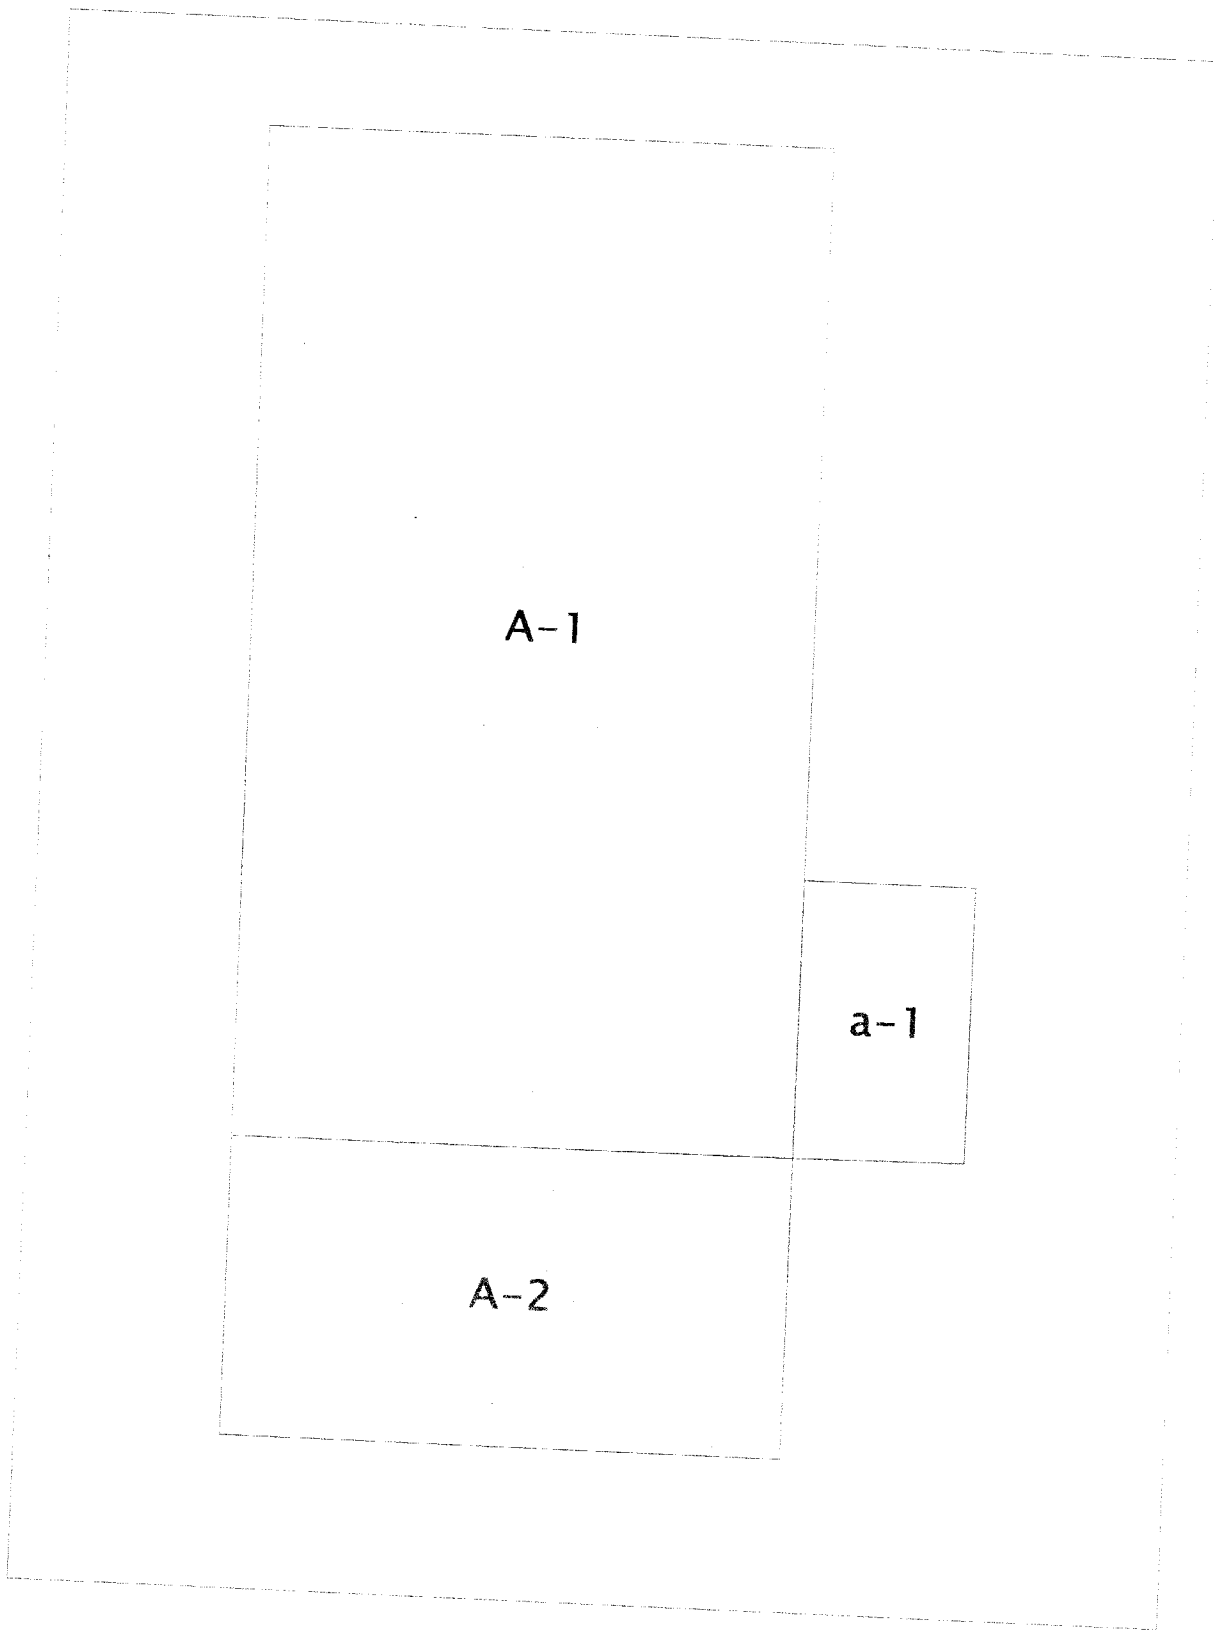

вул. Галини Костюк

м. Хорюківка

2009р

А-1

Галини Костюк

22а

КОРЮКІВКА

100

+

А-1
Н 4.50

9.75

8.94

18,35

-8
156.10

17.55

-7
20.30

6.10

6.64

3.32 Н-7.51

3.61

А-1
Н 7.81

5,72

2.58

-5
4.90

-6
4.90

1.90

1.90

-4
2.30

1.20

-3
2.30

-2
4.30
3.95

1.10

-1
25.10

5.30

4.73

Н-2.80

А-2
Н 5.77

Зйомку виконав

22 " 06 2009

Плеч с/м

TC

Перевірна


ПОПОВЕРХОВИЙ ПЛАН
ЛІТЕР " А-1 "

по вул. Галини Костюк буд. № 22а

м. (снт, с.) КОРЮКІВКА квартал №

Масштаб 1: 100

Посерх II

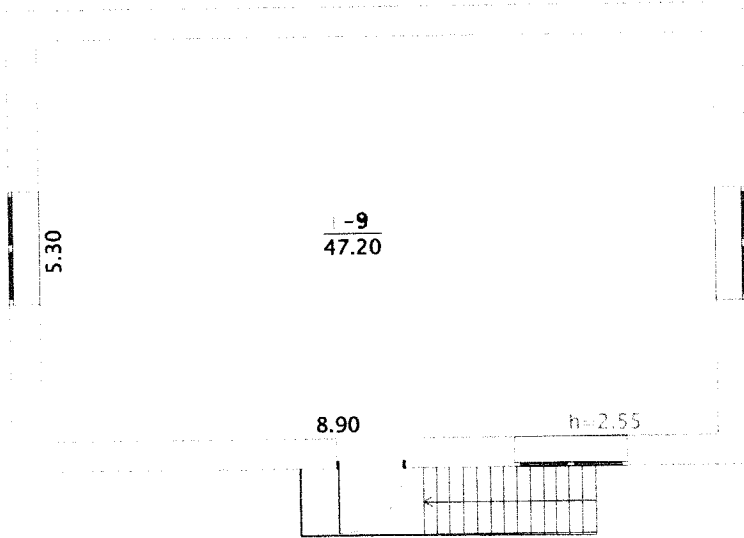

22.06.2009

YK

