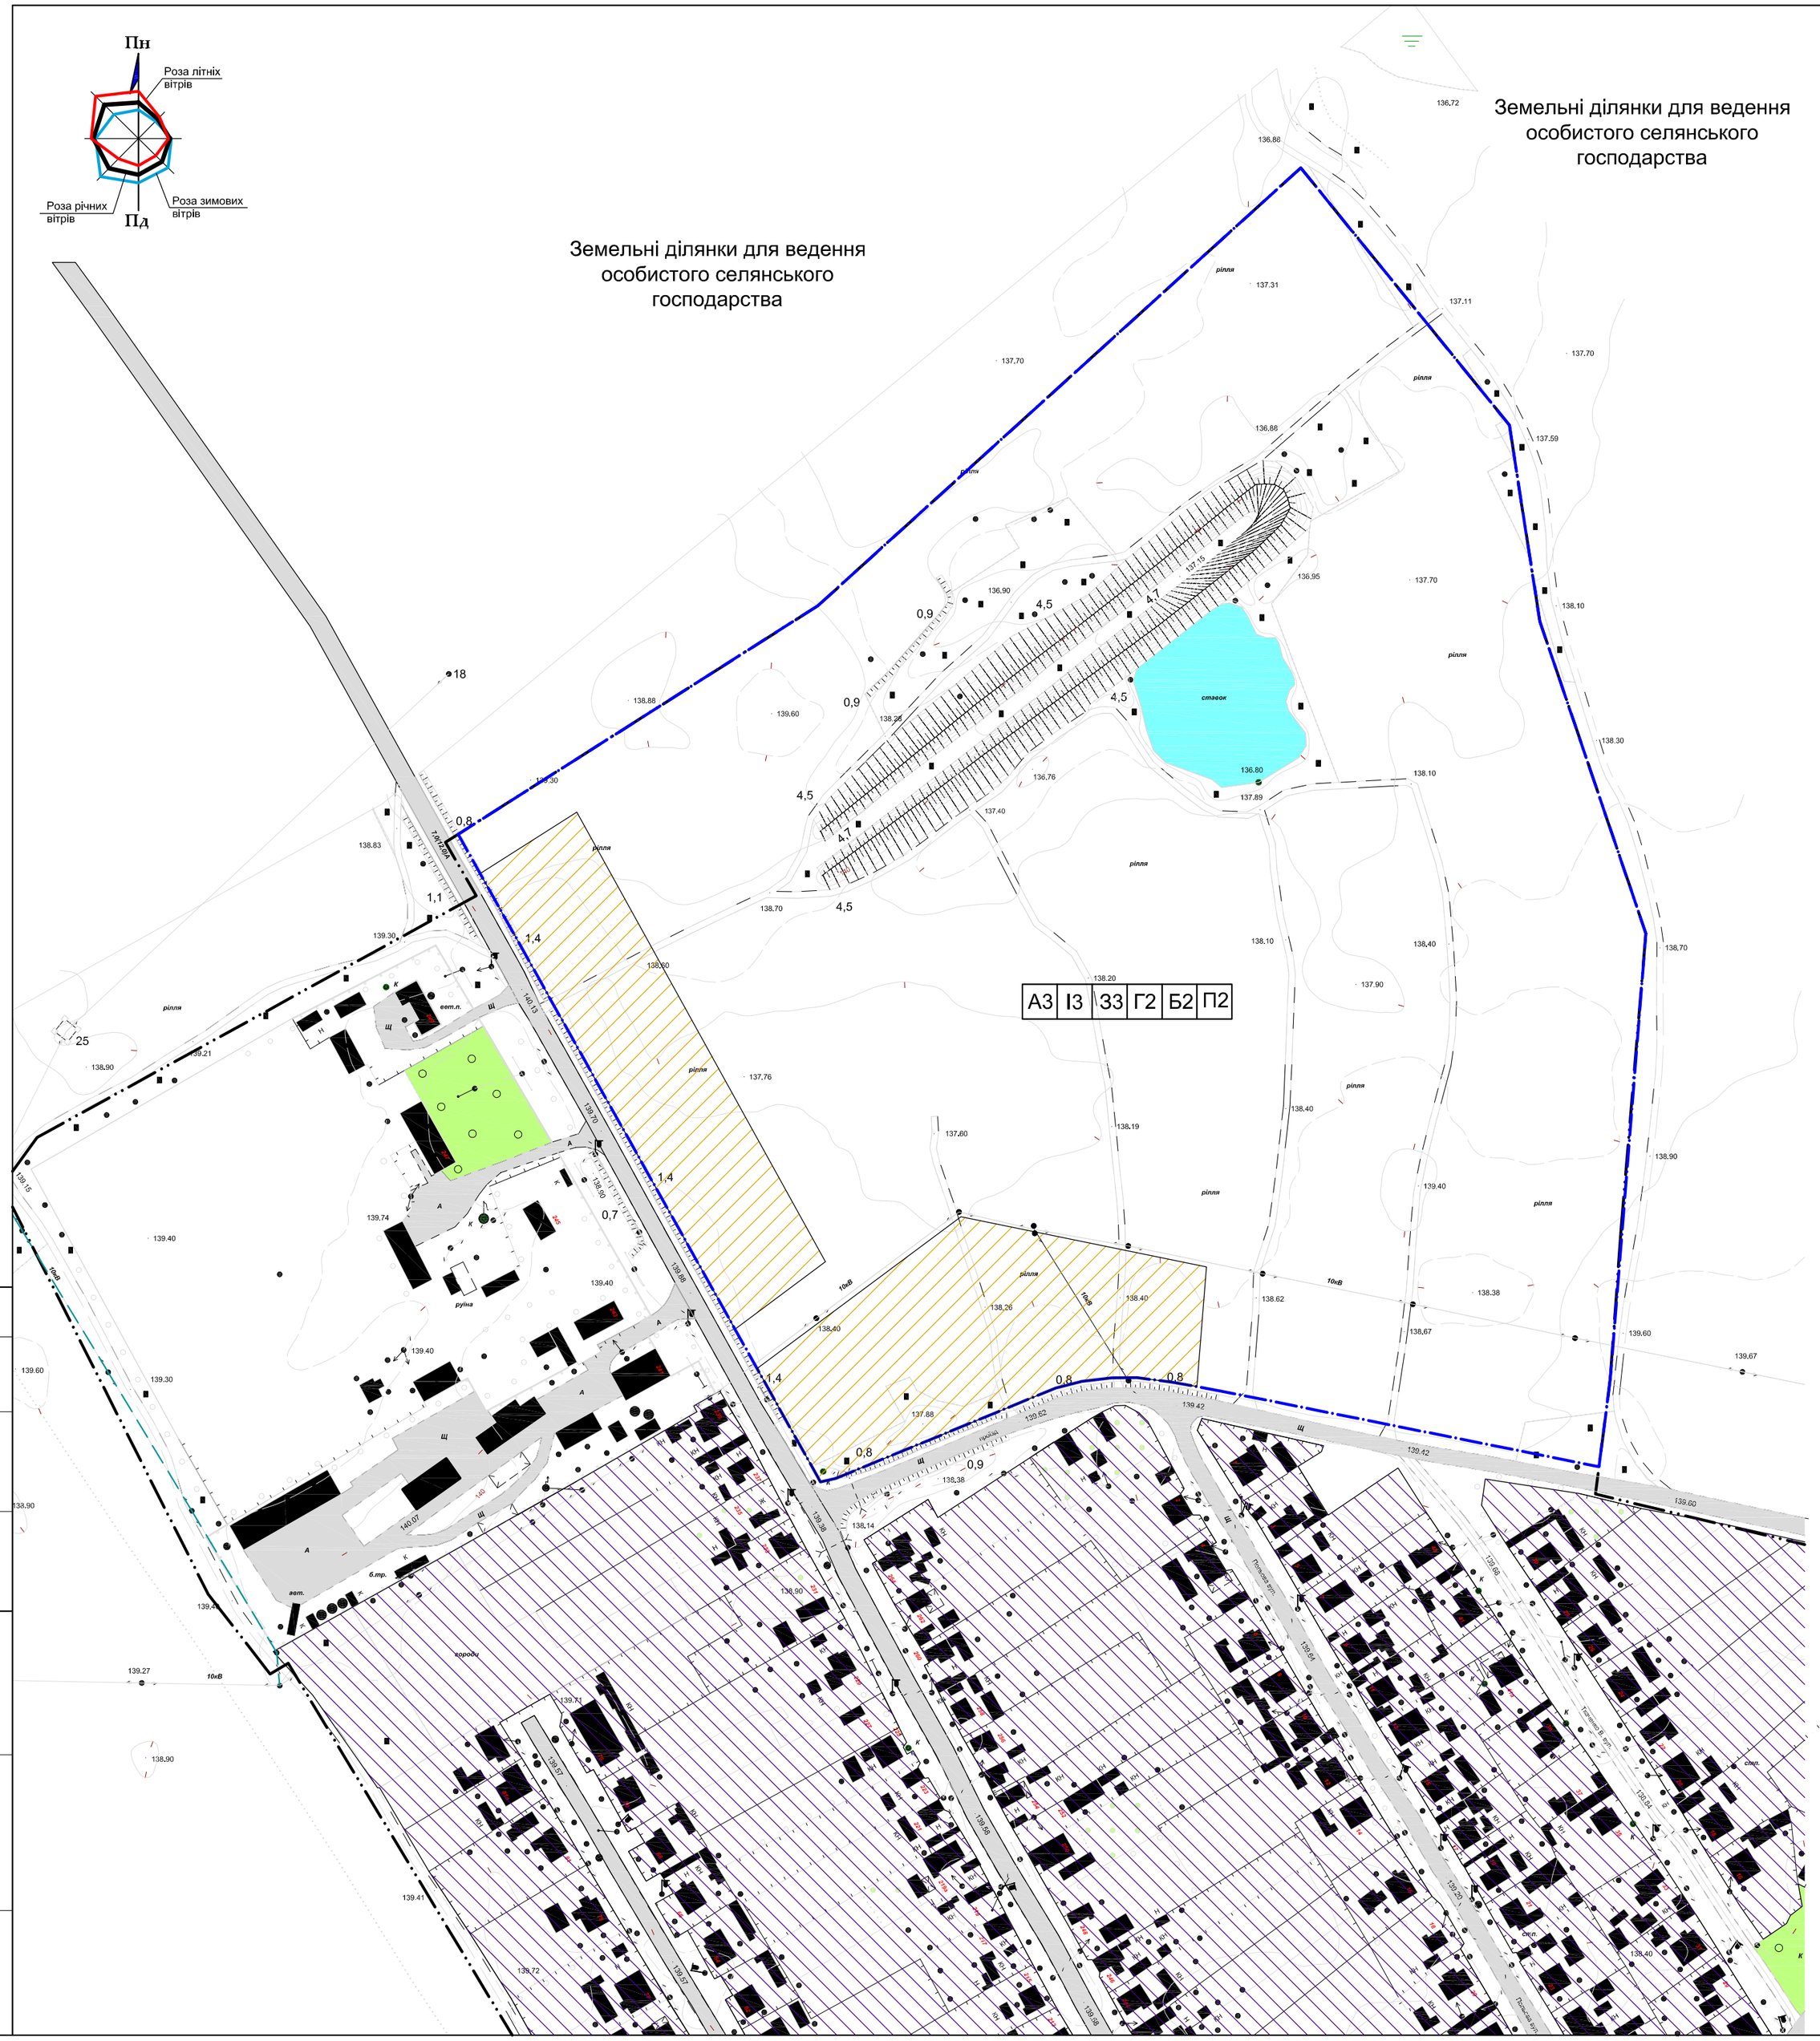

Умовні позначення:

- межа населеного пункту м. Корюківка
- межа ділянки проектування
- проїздна частина вулиці (існуюча)
- житлова забудова

Інженерно-будівельна оцінка території

Природні фактори	Сприятливі для будівництва	С	Індекс	Малосприятливі для будівництва	М	Індекс	Несприятливі для будівництва	Н	Індекс	Рекомендовані заходи
	Оцінка факторів			Оцінка факторів			Оцінка факторів			
Укіл рельєфу	0,5-8%		А1	Менше 0,5: 8-15%		А2	Більше 15%		А3	Терасування схілів, вертикальне планування
Інженерна геологія Грунти	Допускають зведення будівель і споруд без влаштування штучних основ і складних фундаментів		І1	Потребують влаштування нескладних штучних основ і фундаментів		І2	Потребують влаштування складних штучних основ і фундаментів		І3	
Затоплюваність	Незатоплювані паводками		З1	Затоплюваність менше ніж на 0,5 м паводковими водами - при 1% забезпеченості і незатоплюваність паводковими водами - при 4% забезпеченості		З2	Затоплюваність більше ніж на 0,5м паводковими водами - при 1% забезпеченості і паводковими водами - при 4% забезпеченості		З3	Підсипка території, захисні дамби, берегоукріплення
Грунтові води	Допускають будівництво без проведення робіт по зниженню рівня грунтових вод або влаштування гідроізоляції		Г1	Потребують проведення нескладних заходів по зниженню рівня грунтових вод (влаштування гідроізоляції)		Г2	Потребують проведення особливо складних заходів по зниженню рівня грунтових вод більше ніж на 0,5 м		Г3	Пониження рівня грунтових вод закритим дренажем різних типів
Заболоченість	Відсутність або незначна заболоченість, допускає можливість осушення найпростішими методами		Б1	Наявність заболоченості, потребують виконання нескладних інженерних мероприятій по осушуванню		Б2	Значна заболоченість, торфяними шарами 2 м, вимагається проведення складних заходів по осушенню		Б3	Підсипка території, осушення дренажем
Просадочність	Відсутність		П1	Тип І Грунти, просадка яких відбувається в межах дефіцитної зони основи від нагрузки фундаментів, а просадка від власного весу грунту відсутнє		П2	Тип ІІ Грунти, просадка яких відбувається від весу вищележачого грунту в ніжній часті просадочної толщи, а при наявності зовнішнього навантаження в межах дефіцитної зони		П3	

Зм.	Кільк.	Аркуш	№ док.	Підпис	Дата
ГАП		Травка-Бабенко			
Перевірив		Травка-Бабенко			
Розробив		Травка З.С.			

17-17-ДТП

Детальний план території орієнтовною площею 14,0 га, розташованої в межах міста Корюківка Корюківського району Чернігівської області для розміщення житлової забудови

Стадія	Аркуш	Аркушів
	2	

План існуючого використання території. Опорний план. М 1:2000

ФОП Травка В.А. м. Чернігів

Погоджено:

Зам інв. №

Підпис і дата

Інв. № ориг.