


Земельні ділянки для ведення особистого селянського господарства

Земельні ділянки для ведення особистого селянського господарства

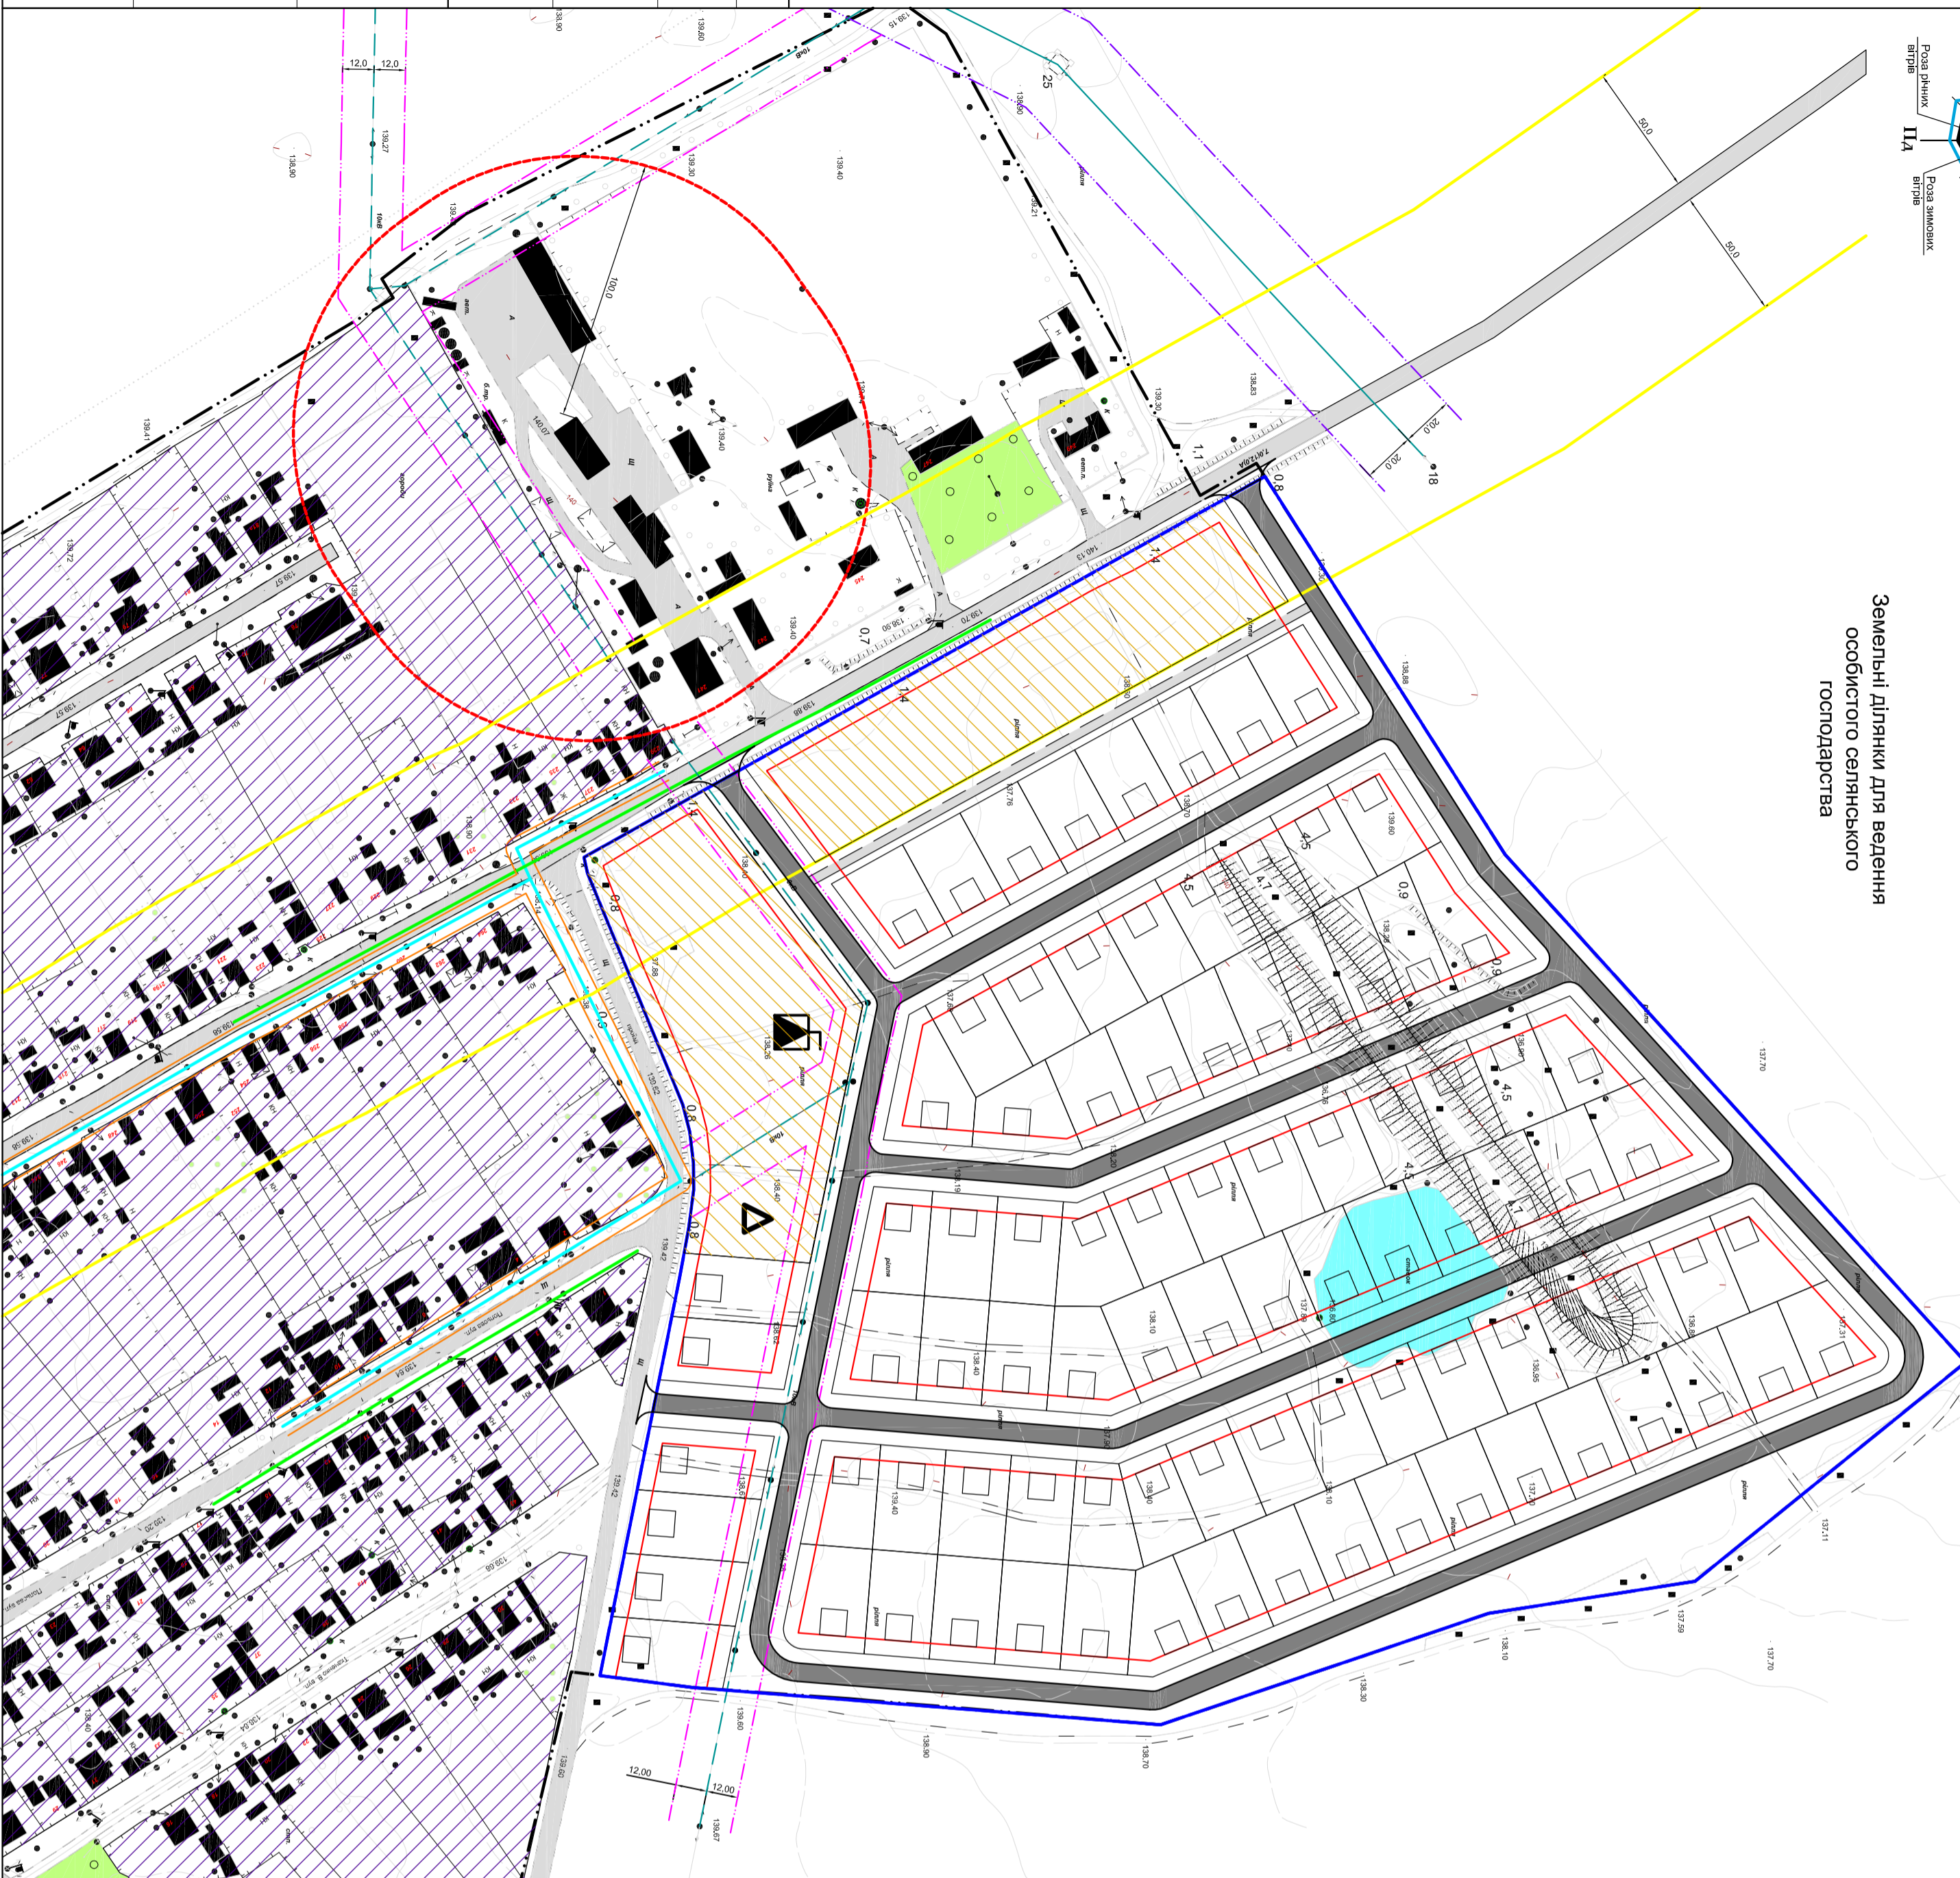

Експлікація будівель та споруд				
Номер на плані	Найменування	Кількість ділянок, м ²	Площа земельної ділянки, м ²	Примітки
	Присадибна ділянка	69	1000	
	Присадибна ділянка	21	900/1500	
	Ділянка громадсько-ділової та комерційної діяльності		20260	

Основні показники по детальному плану території

Поз.	Найменування	Одиниця виміру	Площа
1	Площа ділянки проектування	м ²	157125
2	Площа присадибних ділянок	м ²	92414
3	Площа покриття	м ²	16174
4	Площа озеленення	м ²	28277
5	Площа території громадської забудови	м ²	20260

Умовні позначення:

- межа населеного пункту м. Корюківка
- межа ділянки проектування
- межа санітарно-захисної зони
- лісогосподарського підприємства 100м
- смуга відведення автомобільної дороги обласного значення 50м
- проїждня частина вулиці (існуюча)
- проїждня частина вулиці з асфальтобетонним покриттям (проект)
- проїждня частина вулиці з щебеневим покриттям (проект)
- червоні лінії вулиць (проект)
- житлова забудова
- повітряна лінія електропостачання напругою 110 кВ
- межа охоронної зони повітряної лінії електропостачання напругою 110 кВ - 20 м
- повітряна лінія електропостачання напругою 10 кВ
- межа охоронної зони повітряної лінії електропостачання напругою 10 кВ - 12 м
- мережа господарсько-питного водопроводу (існуюча)
- газопровід середнього тиску (існуючий)
- межа охоронної зони газопроводу середнього тиску - 4 м
- зона громадсько-ділової та комерційної діяльності
- комплектна трансформаторна підстанція (КТТ) проект
- газорозподільний пункт (ПРШ)

17-17-ДТП

17-17-ДТП					
Зм.	Кільк.	Арх.ш.	№ док.	Підпис	Дата
ГАП			Травча-Бабенко		
Паравіля			Травча-Бабенко		
Розробля			Травча З.С.		

Детальний план території орієнтовною площею 14,0 га, розташованої в межах міста Корюківка Корюківського району Чернівецької області для розміщення житлової забудови

Схема планувальних обмежень. Проектний план. План Червоних ліній. М 1:2000

ФОП Травча В.А. м. Черніліва

Інв. № ориг.	Підпис і дата	Зам інв. №	Погоджено: