


РОЗИ ВІТРІВ ЗА ПЕРІОДИ:
 — ТЕПЛІЙ
 — ХОЛОДНИЙ
 — РІК

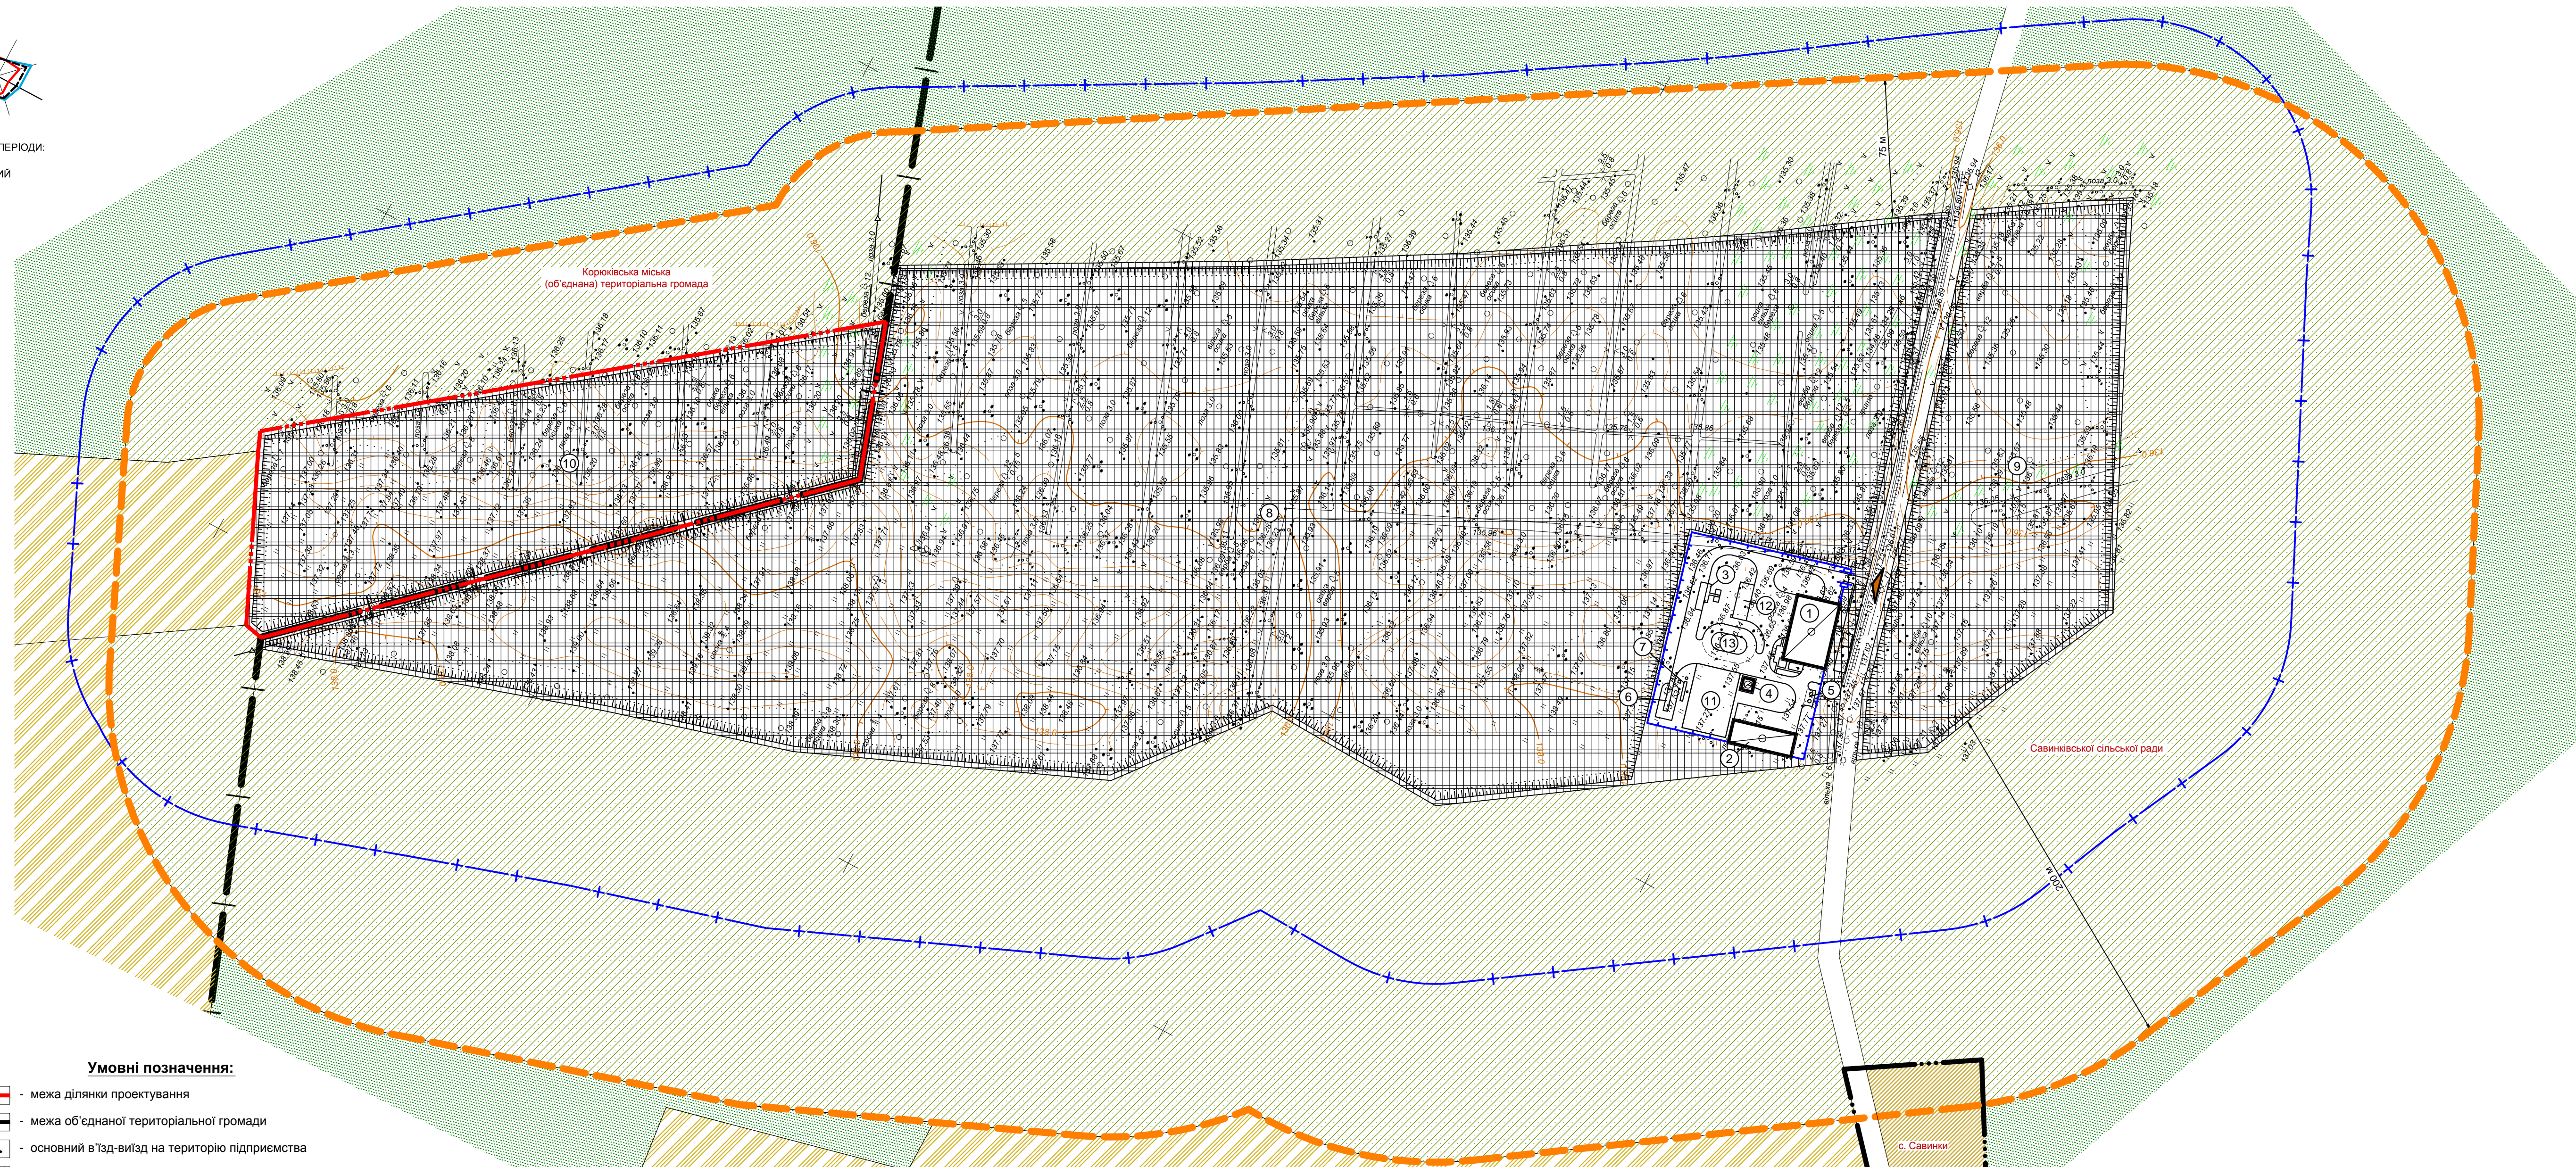

Умовні позначення:

- межа ділянки проектування
- межа об'єднаної територіальної громади
- основний в'їзд-виїзд на територію підприємства
- виробнича територія проєктна
- територія сільськогосподарського призначення
- територія зелених насаджень загального користування існуюча
- територія зелених насаджень спецпризначення проєктна
- водний об'єкт
- межа прибережної захисної смуги
- межа санітарно-захисної зони підприємства по видобуванню кускового торфу - 100 м
- межа протипожежної смуги
- виробнича будівля (споруда) проєктна

Експлікація будівель і споруд

№ на плані	Найменування	Ступінь вогнест.	Категорія пожежоборони	Площа, м²	Примітка
1	Виробничо-побутовий корпус	IIIa	B	876	проєкт
2	Ангар для техніки	IIIa	B	444	проєкт
3	Паливно-заправний пункт	IIIa	A	107	проєкт
4	Склад паливно-мастильних матеріалів	IIIa	A	39	проєкт
5	Майданчик для зберігання газових балонів	IIIa	A	45	проєкт
6	Мийна естакада	IIIa	D	185	проєкт
7	Очисні споруди	IIIa	D	21	проєкт
8	Ділянка видобування торфу	-	-	173967	проєкт
9	Ділянка видобування торфу	-	-	29356	проєкт
10	Ділянка видобування торфу	-	-	32375	проєкт

Відомість майданчиків

№ на плані	Найменування	Площа, м²	Примітка
11	Майданчик стоянки обладнання	925	проєкт
12	Майданчик стоянки автотранспорту	164	проєкт
13	Майданчик для обкатки машин	523	проєкт

Техніко-економічні показники

Поз.	Найменування	Одиниця виміру	Площа
1	Площа ділянки проектування	м²	35081
2	Площа забудови	м²	-
3	Площа твердого покриття	м²	-
4	Площа озеленення	м²	-

ПРИМІТКИ:
 1. Санітарно-захисна зона встановлюється від джерел шкідливості.
 В разі, якщо розташування будівель і споруд буде змінено в подальших стадіях проектування конфігурація санітарно-захисна зона також повинна бути змінена.

24-18-ДТП					
Детальний план території на земельну ділянку, яка складається із земельних ділянок сільськогосподарського призначення орієнтовною площею - 46,6 га та 5,0 га, які розташовані за межами населеного пункту села Самотуги на території Корюківської міської ради Чернівецького району Чернівецької області з зміною їх цільового призначення - для розміщення, експлуатації та обслуговування основних, підсобних і допоміжних будівель та споруд підприємствами, що пов'язані з користуванням надрами.					
Змін.	Кіл.	Аркуш	№ док.	Підпис	Дата
ГАП		Травка-Бабенко			
Перевірів		Травка-Бабенко			
Розробив		Чечета			
Схема пропозованих планувальних обмежень - Проектний план. План червоних ліній. Схема організації руху транспорту і пішоходів. Савинки-1. М 1:2000					
Н. контроль			Травка В.А.		
Стадія			Аркуш	Аркушів	
П			3.2		
				ФОП Травка В.А. м. Чернівці	

Погоджено
 Взам. №, №
 Підпис та дата
 Інв. № подл.