


РОЗИ ВПТІВ ЗА ПЕРІОДИ:
 — ТЕПЛІЙ
 — ХОЛОДНИЙ
 — РІК

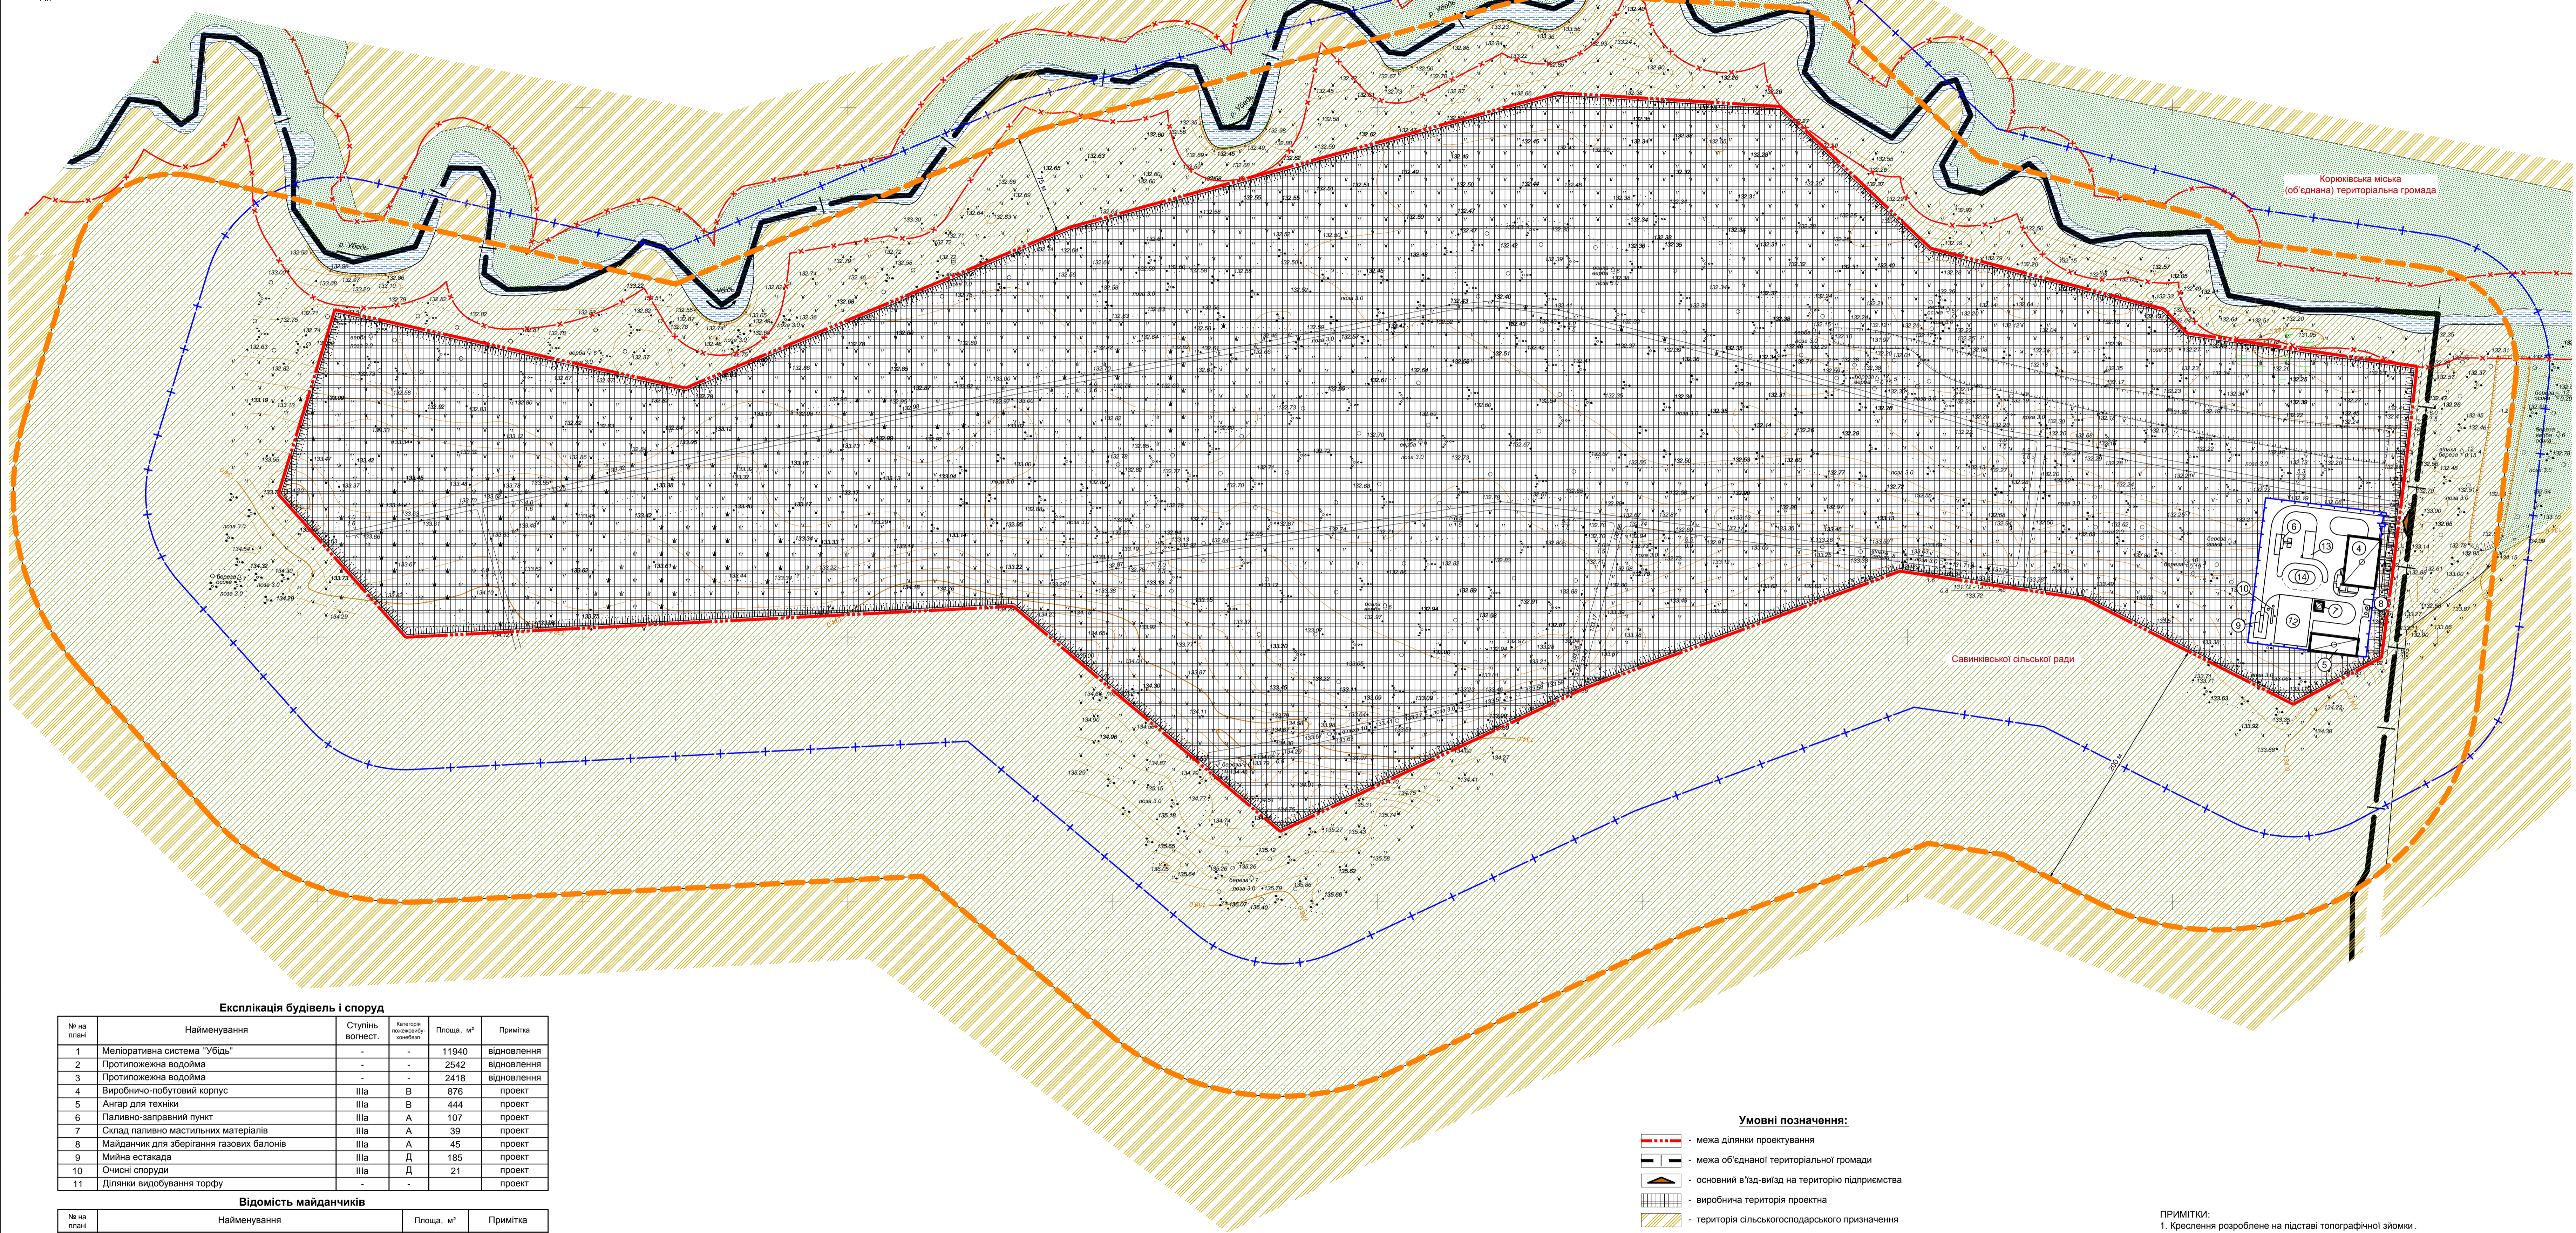

Корюківська міська (об'єднана територіальна громада)

Савинківської сільської ради

Експлікація будівель і споруд

№ на плані	Найменування	Ступінь вогнест.	Категорія пожежо-випадк. небезп.	Площа, м ²	Примітка
1	Меліоративна система "Убідь"	-	-	11940	відновлення
2	Протипожежна водояма	-	-	2542	відновлення
3	Протипожежна водояма	-	-	2418	відновлення
4	Виробничо-побутовий корпус	IIIа	В	876	проект
5	Ангар для техніки	IIIа	В	444	проект
6	Паливно-заправний пункт	IIIа	А	107	проект
7	Склад паливно-мастильних матеріалів	IIIа	А	39	проект
8	Майданчик для зберігання газових балонів	IIIа	А	45	проект
9	Мийна естакада	IIIа	Д	185	проект
10	Очисні споруди	IIIа	Д	21	проект
11	Ділянки видобування торфу	-	-	-	проект

Відомість майданчиків

№ на плані	Найменування	Площа, м ²	Примітка
12	Майданчик стоянки обладнання	925	проект
13	Майданчик стоянки автотранспорту	164	проект
14	Майданчик для обкатки машин	523	проект

Техніко-економічні показники

Поз.	Найменування	Одиниця виміру	Площа
1	Площа ділянки проектування	м ²	484951
2	Площа забудови	м ²	
3	Площа твердого покриття	м ²	
4	Площа озеленення	м ²	

Умовні позначення:

- межа ділянки проектування
- межа об'єднаної територіальної громади
- основний в'їзд-виїзд на територію підприємства
- виробничі території проекту
- територія сільськогосподарського призначення
- територія зелених насаджень загального користування існуюча
- територія зелених насаджень спецпризначення проекту
- водний об'єкт
- межа прибережної захисної смуги
- межа санітарно-захисної зони підприємства по видобуванню кускового торфу - 100 м
- межа протипожежної смуги
- виробничі будівля (споруда) проекту

ПРИМІТКИ:
 1. Креслення розроблене на підставі топографічної зйомки.

23-18-ДТП											
Змін.	Кіл.	Аркуш	№ док.	Підпис	Дата						
ГАП		Травка-Бабенко									
Перевіряв		Травка-Бабенко									
Розробив		Чечета									
Схема прогнозованих планувальних обмежень . Проектний план. План червоних ліній. Схема організації руху транспорту і пішоходів . Бурківка. М 1:2000					<table border="1"> <tr><td>Стадія</td><td>Аркуш</td><td>Аркуші</td></tr> <tr><td>П</td><td>3.2</td><td></td></tr> </table>	Стадія	Аркуш	Аркуші	П	3.2	
Стадія	Аркуш	Аркуші									
П	3.2										
Н. контроль Травка В.А.					<table border="1"> <tr><td colspan="2">ФОП Травка В.А.</td></tr> <tr><td colspan="2">м. Чернівець</td></tr> </table>	ФОП Травка В.А.		м. Чернівець			
ФОП Травка В.А.											
м. Чернівець											

Попередньо
 Взам. №
 Планш. та дата
 № № позн.