

**Перелік існуючих обмежень у використанні території згідно із додатком 6 до Порядку ведення Державного земельного кадастру, затвердженого постановою Кабінету Міністрів України №1051 від 17 жовтня 2012р.**

- код обмеження - 01.01.03 - Охоронна зона навколо (вздовж) об'єкта енергетичної системи, площа обмеження 0,5502га
- код обмеження - 01.01.05 - Охоронна зона навколо (вздовж) об'єкта енергетичної системи, площа обмеження 0,1252га
- код обмеження - 01.01.08 - Охоронна зона навколо інженерних комунікацій, площа обмеження 0,4965га

**Експлікація земельних ділянок в межах Детального плану території**

№ на плані	Кадастровий номер земельної ділянки	Площа земельної ділянки, кв.м (га)	Тип власності земельної ділянки	Цільове призначення земельної ділянки та вид використання	Примітка
I	7422481500:01:000:0140	0,2500	приватна	03.15 Для будівництва та обслуговування інших будівель громадської забудови	
II	7422481500:01:000:0141	0,2259	приватна	03.08 Для будівництва та обслуговування об'єктів туристичної інфраструктури та закладів громадського харчування	
III	7422481500:01:000:0145	0,2125	приватна	03.15 Для будівництва та обслуговування інших будівель громадської забудови	
IV	7422481500:01:000:0137	0,2500	приватна	02.01 Для будівництва і обслуговування житлового будинку, господарських будівель і споруд (присадибна ділянка)	
V	7422481500:01:000:0225	0,0754	приватна	03.15 Для будівництва та обслуговування інших будівель громадської забудови	
Перелік земельних ділянок за межами Детального плану території					
VI	7422481500:01:000:0209	11556 (1,1556)	приватна	02.04 Для будівництва і обслуговування будівель тимчасового проживання	

**Умовні позначення:**

**територія інженерної інфраструктури**

- газопровід середнього тиску
- 01.01.08 охоронна зона газопроводу середнього тиску - 4 м
- повітряна лінія електропостачання 0,4 кВ
- 01.01.05 межа охоронної зони повітряної лінії електропостачання напругою 0,4 кВ - 4 м
- підземна кабельна лінія електропостачання 0,4 кВ
- 01.01.05 межа охоронної зони підземної кабельної лінії електропостачання напругою 0,4 кВ - 2 м
- тепломережа
- 01.01.08 охоронна зона тепломережі (відстань до фундаментів будинків і споруд) - 3 м
- водопровід
- 01.01.08 охоронна зона водопроводу (відстань до фундаментів будинків і споруд) - 5 м
- каналізація
- 01.01.08 охоронна зона каналізації (відстань до фундаментів будинків і споруд) - 3 м
- комплектна трансформаторна підстанція (КТП)

**межі:**

- межа детального плану території
- межа земельної ділянки для будівництва громадського будинку
- межі земельних ділянок згідно даних Держгеокадастру


**будівлі, житлові будинки та споруди:**

- будинки та споруди на землях садибної забудови
- громадська будівля (будівля для занять зі спортивної підготовки)
- червоні лінії

**територія транспортної інфраструктури:**

- районна автомобільна дорога місцевого значення С250921 Бреч-Ховдівка IV категорії
- 01,01,03 межа санітарно-захисної смуги автомобільної дороги С250921 Бреч-Ховдівка
- санітарно-захисна смуга автомобільної дороги С250921 Бреч-Ховдівка - 25м (відповідно генерального плану с.Бреч (26-16-МД))

01-24-ДТП					
Детальний план території для здійснення реконструкції будівлі для групових занять зі спортивної підготовки на торгово-розважальний центр, орієнтовною площею 1,4 га, що розташований по вул. Шкільній в с. Бреч Корюківського району Чернівецької області					
Зм.	Кп.	Аркуш	№ док.	Поправ	Дата
ГАП		Травка-Бабенко			07.24
Перевірів		Травка-Бабенко			07.24
Розробив		Котченко			07.24
Н. контр.		Травка З.С.			07.24
План сучасного використання земель за формою власності із зазначенням категорій та виду цільового призначення, з урахуванням наявних обмежень та об'єктів М 1:500					ПП "Архітектурно-будівельна майстерня Травки З.С." м.Чернівці
КОПІЮВАВ					ФОРМАТ

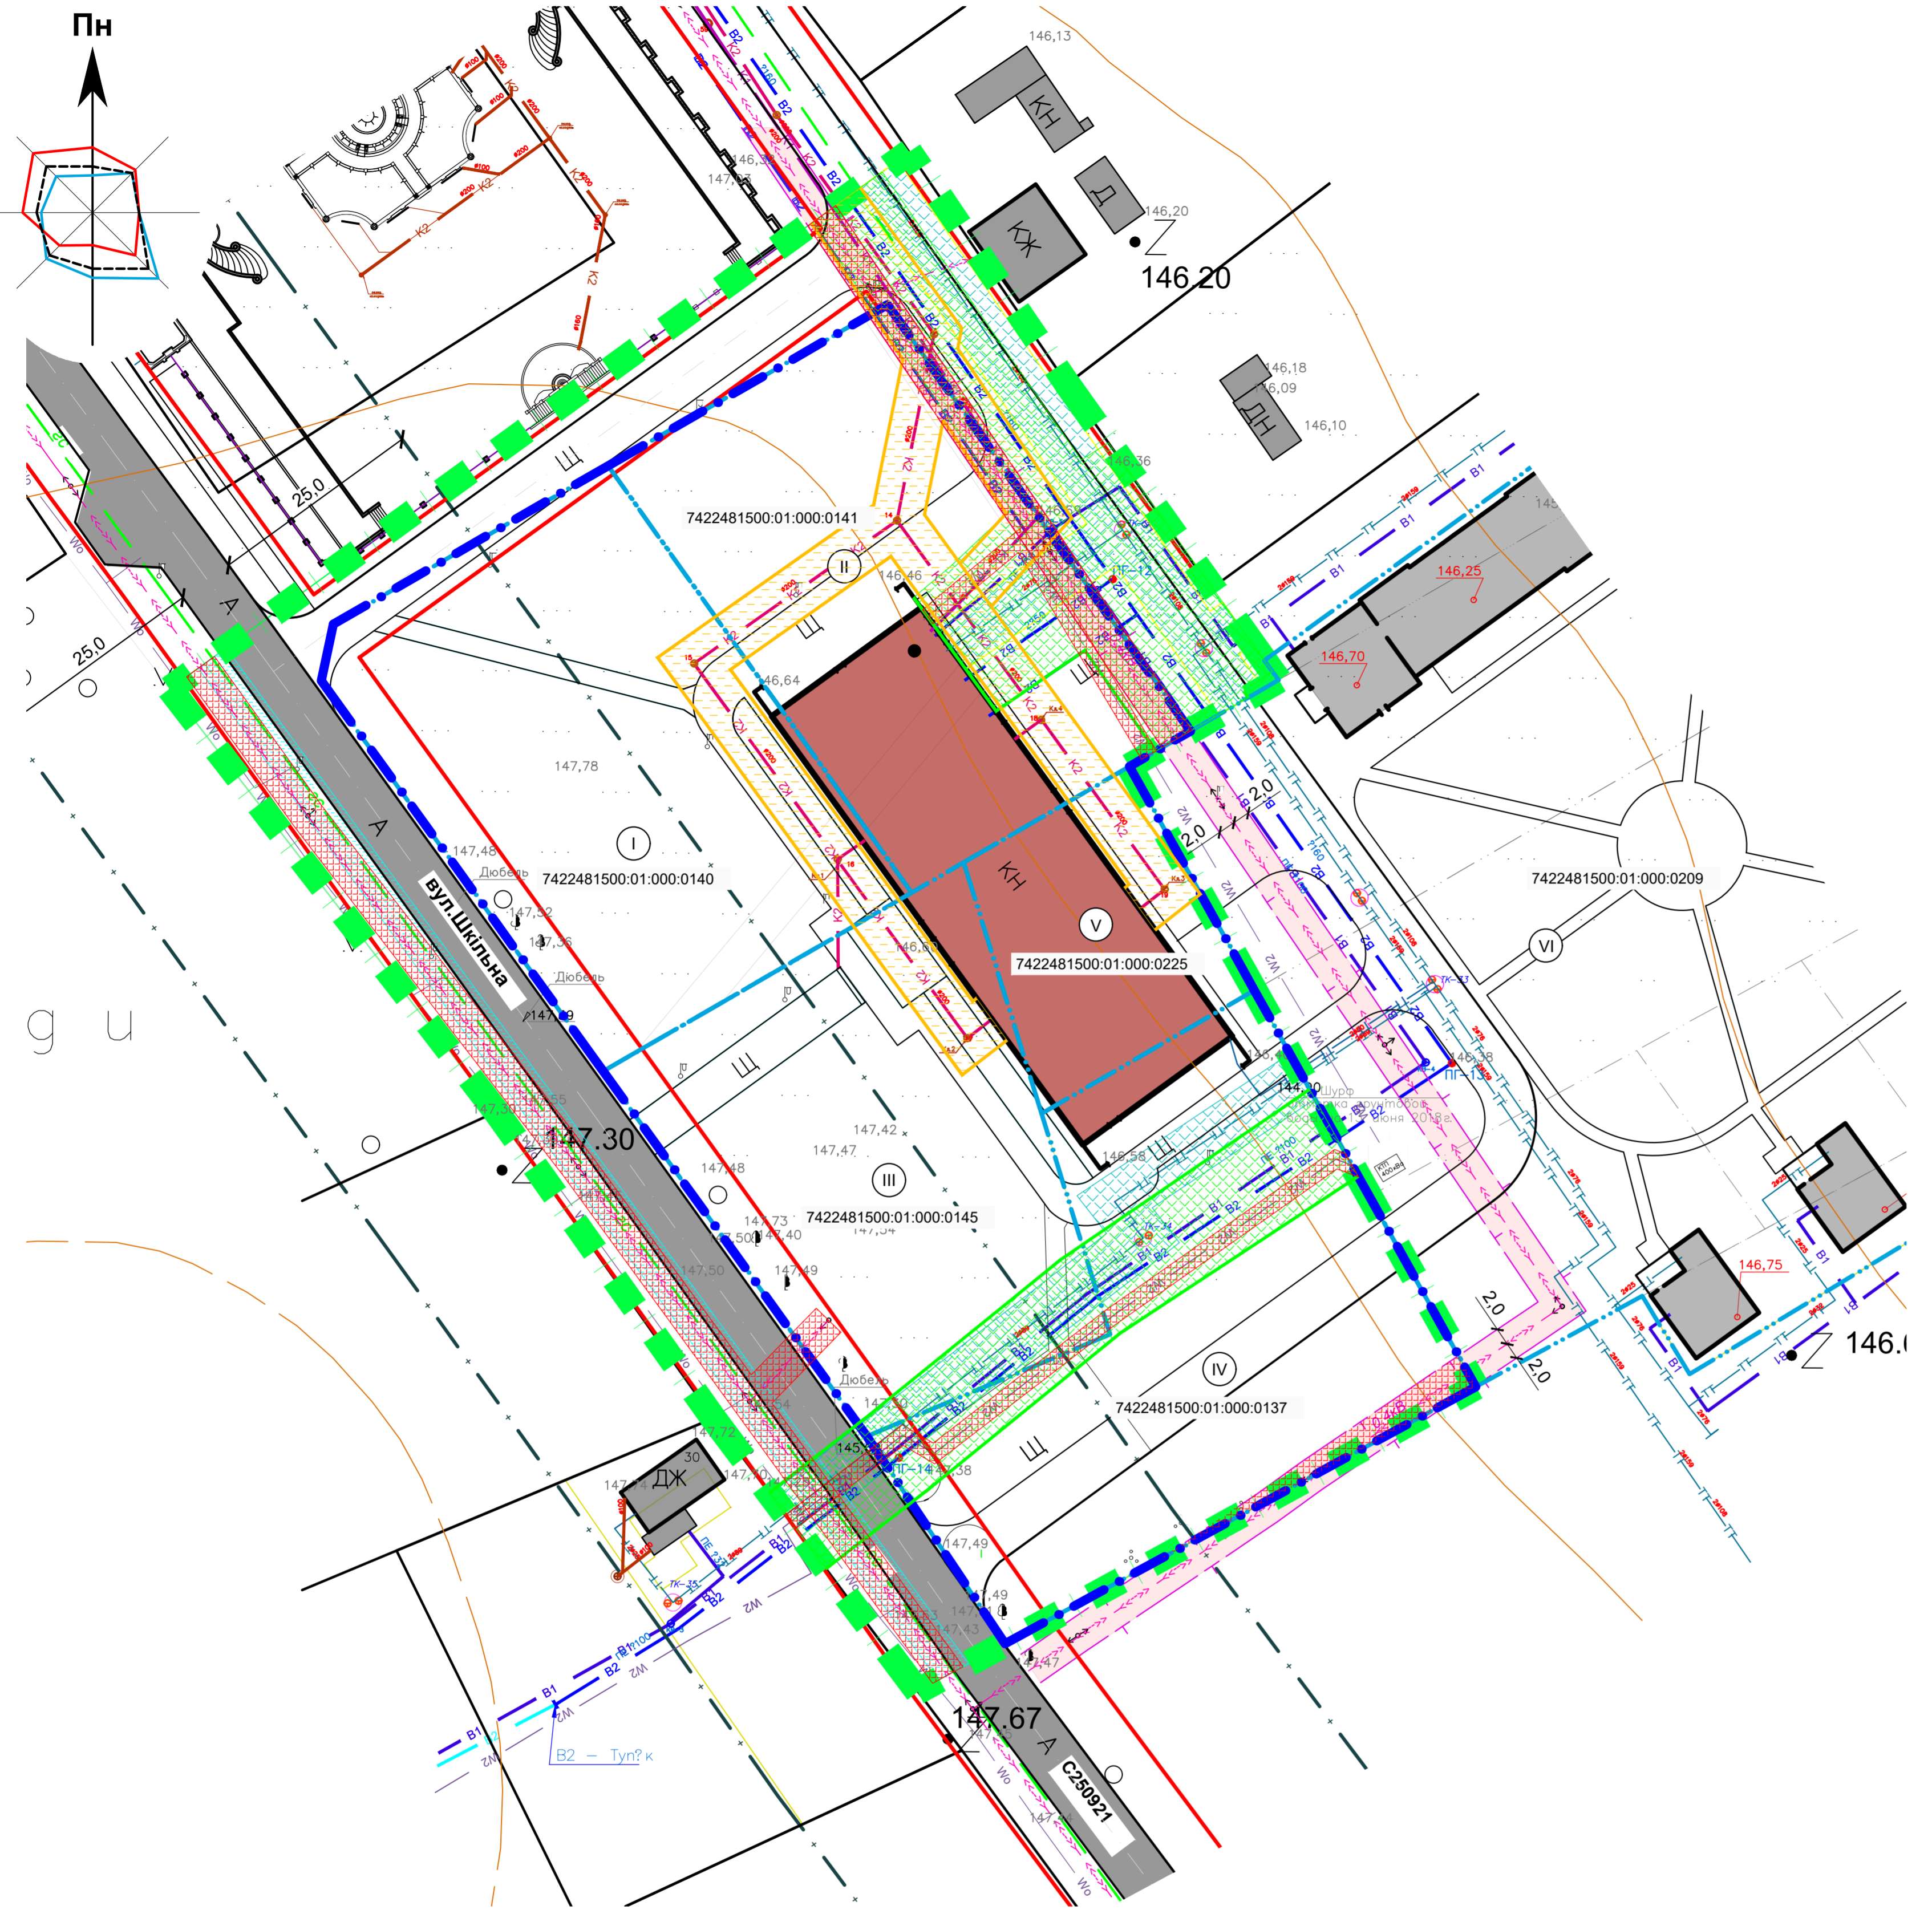

Лист № оп. Підпис Дата Замість № № Подано